


展台报馆图纸示例



效果图

展台整体效果图（三视图）


- 显示展位整体的彩色效果，大型展位需附上展位局部效果
- 请在效果图中用数字标注展台整体的长、宽、高，以免出现争议

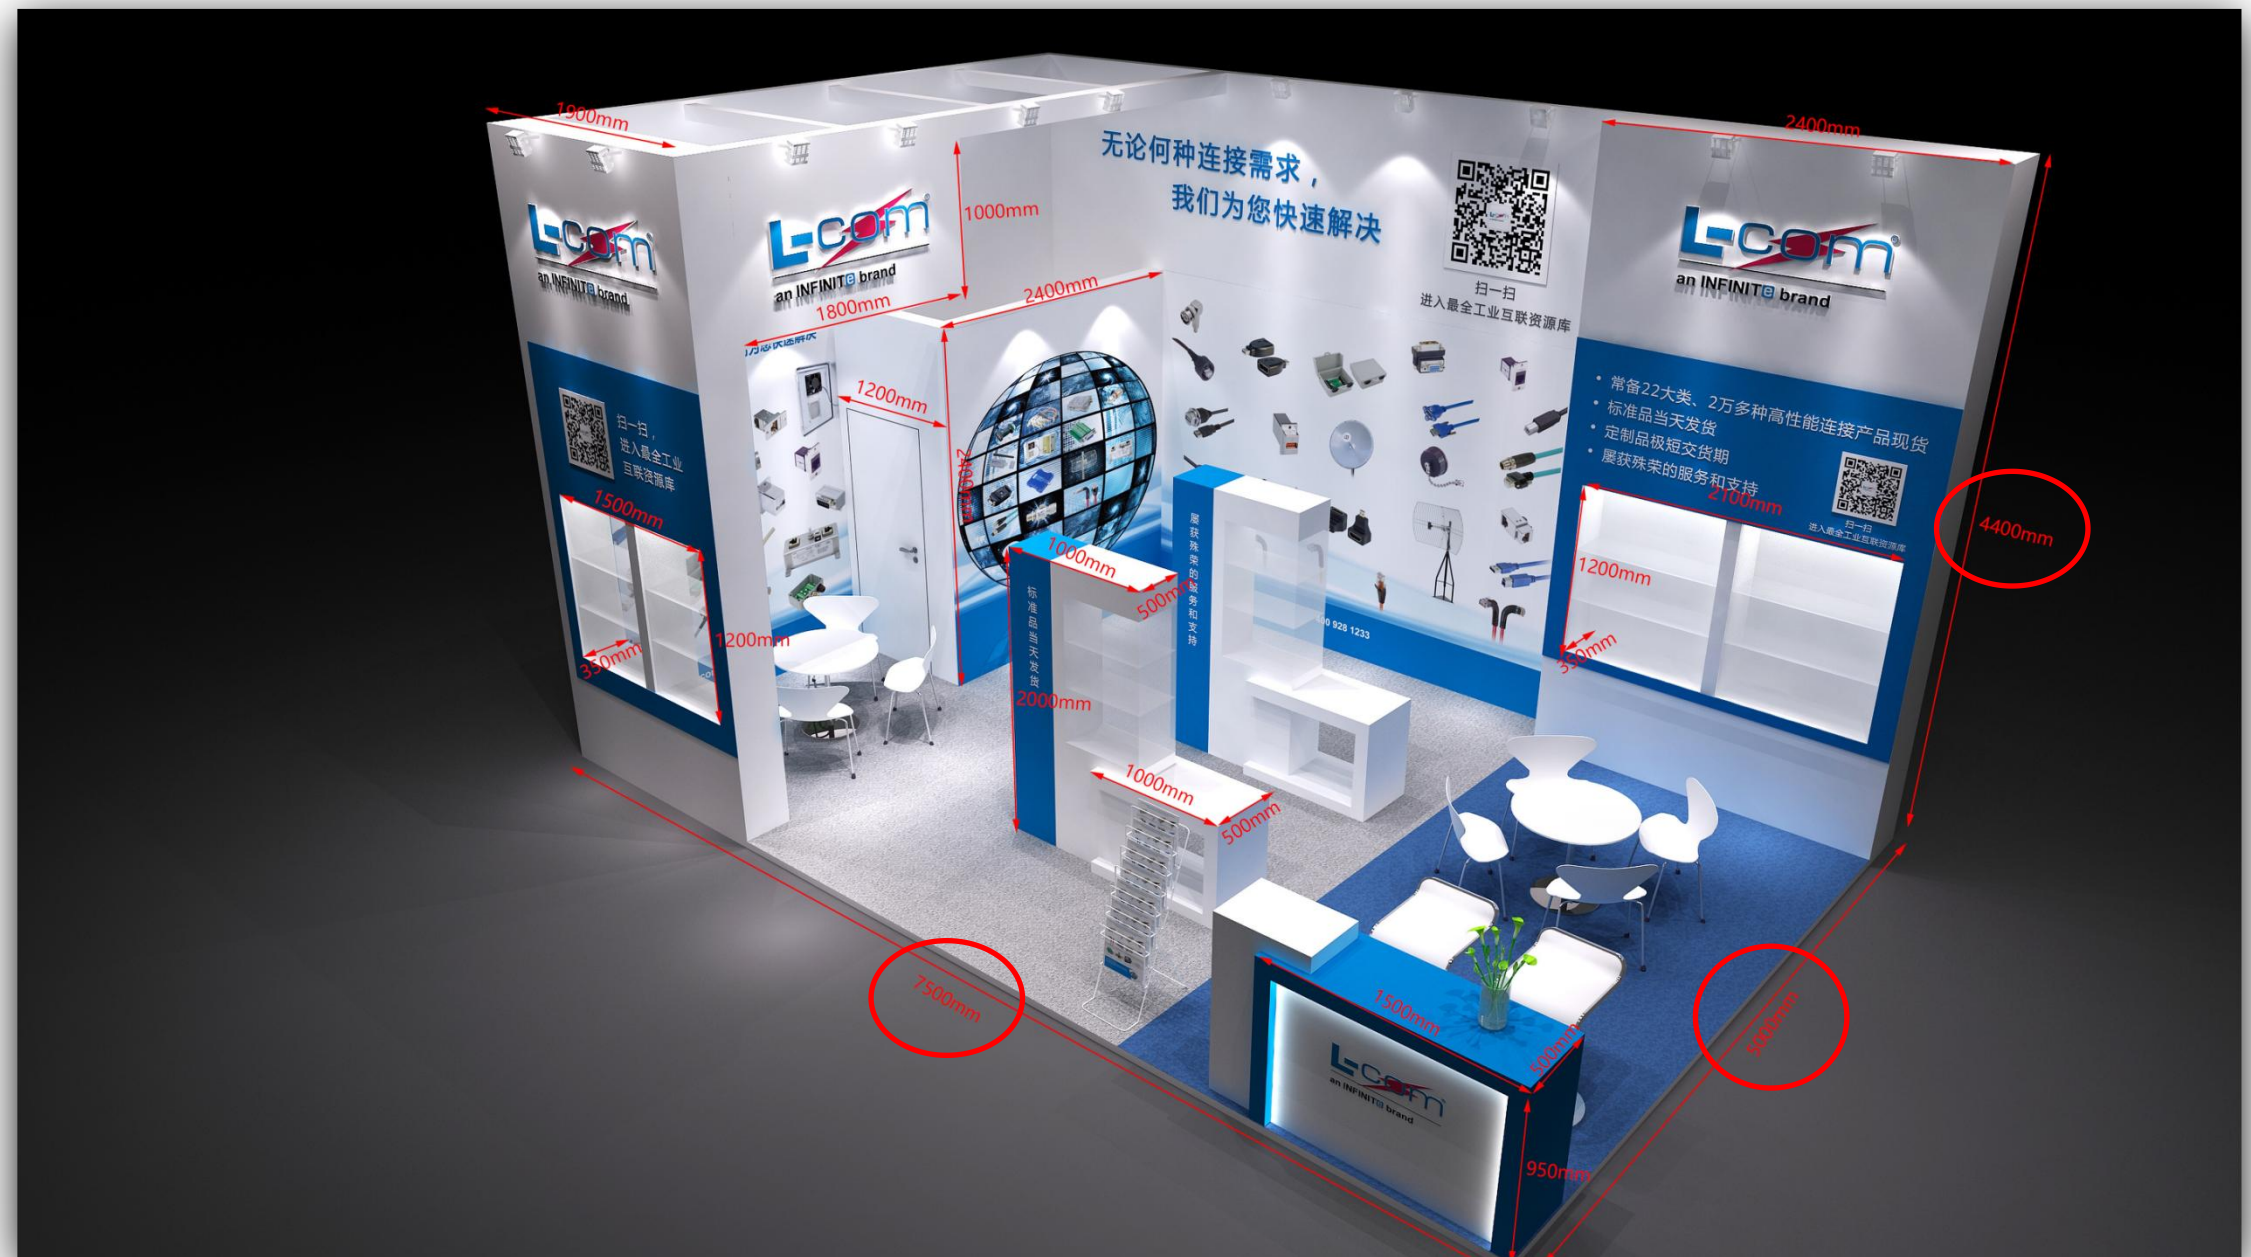

平面图

展台平面图（展台整体的垂直投影）


- 展台搭建物必须建在应有的场地范围内, 其垂直投影不得超出划线范围
- 请在效果图中用数字标注展台整体的长、宽, 以免出现争议

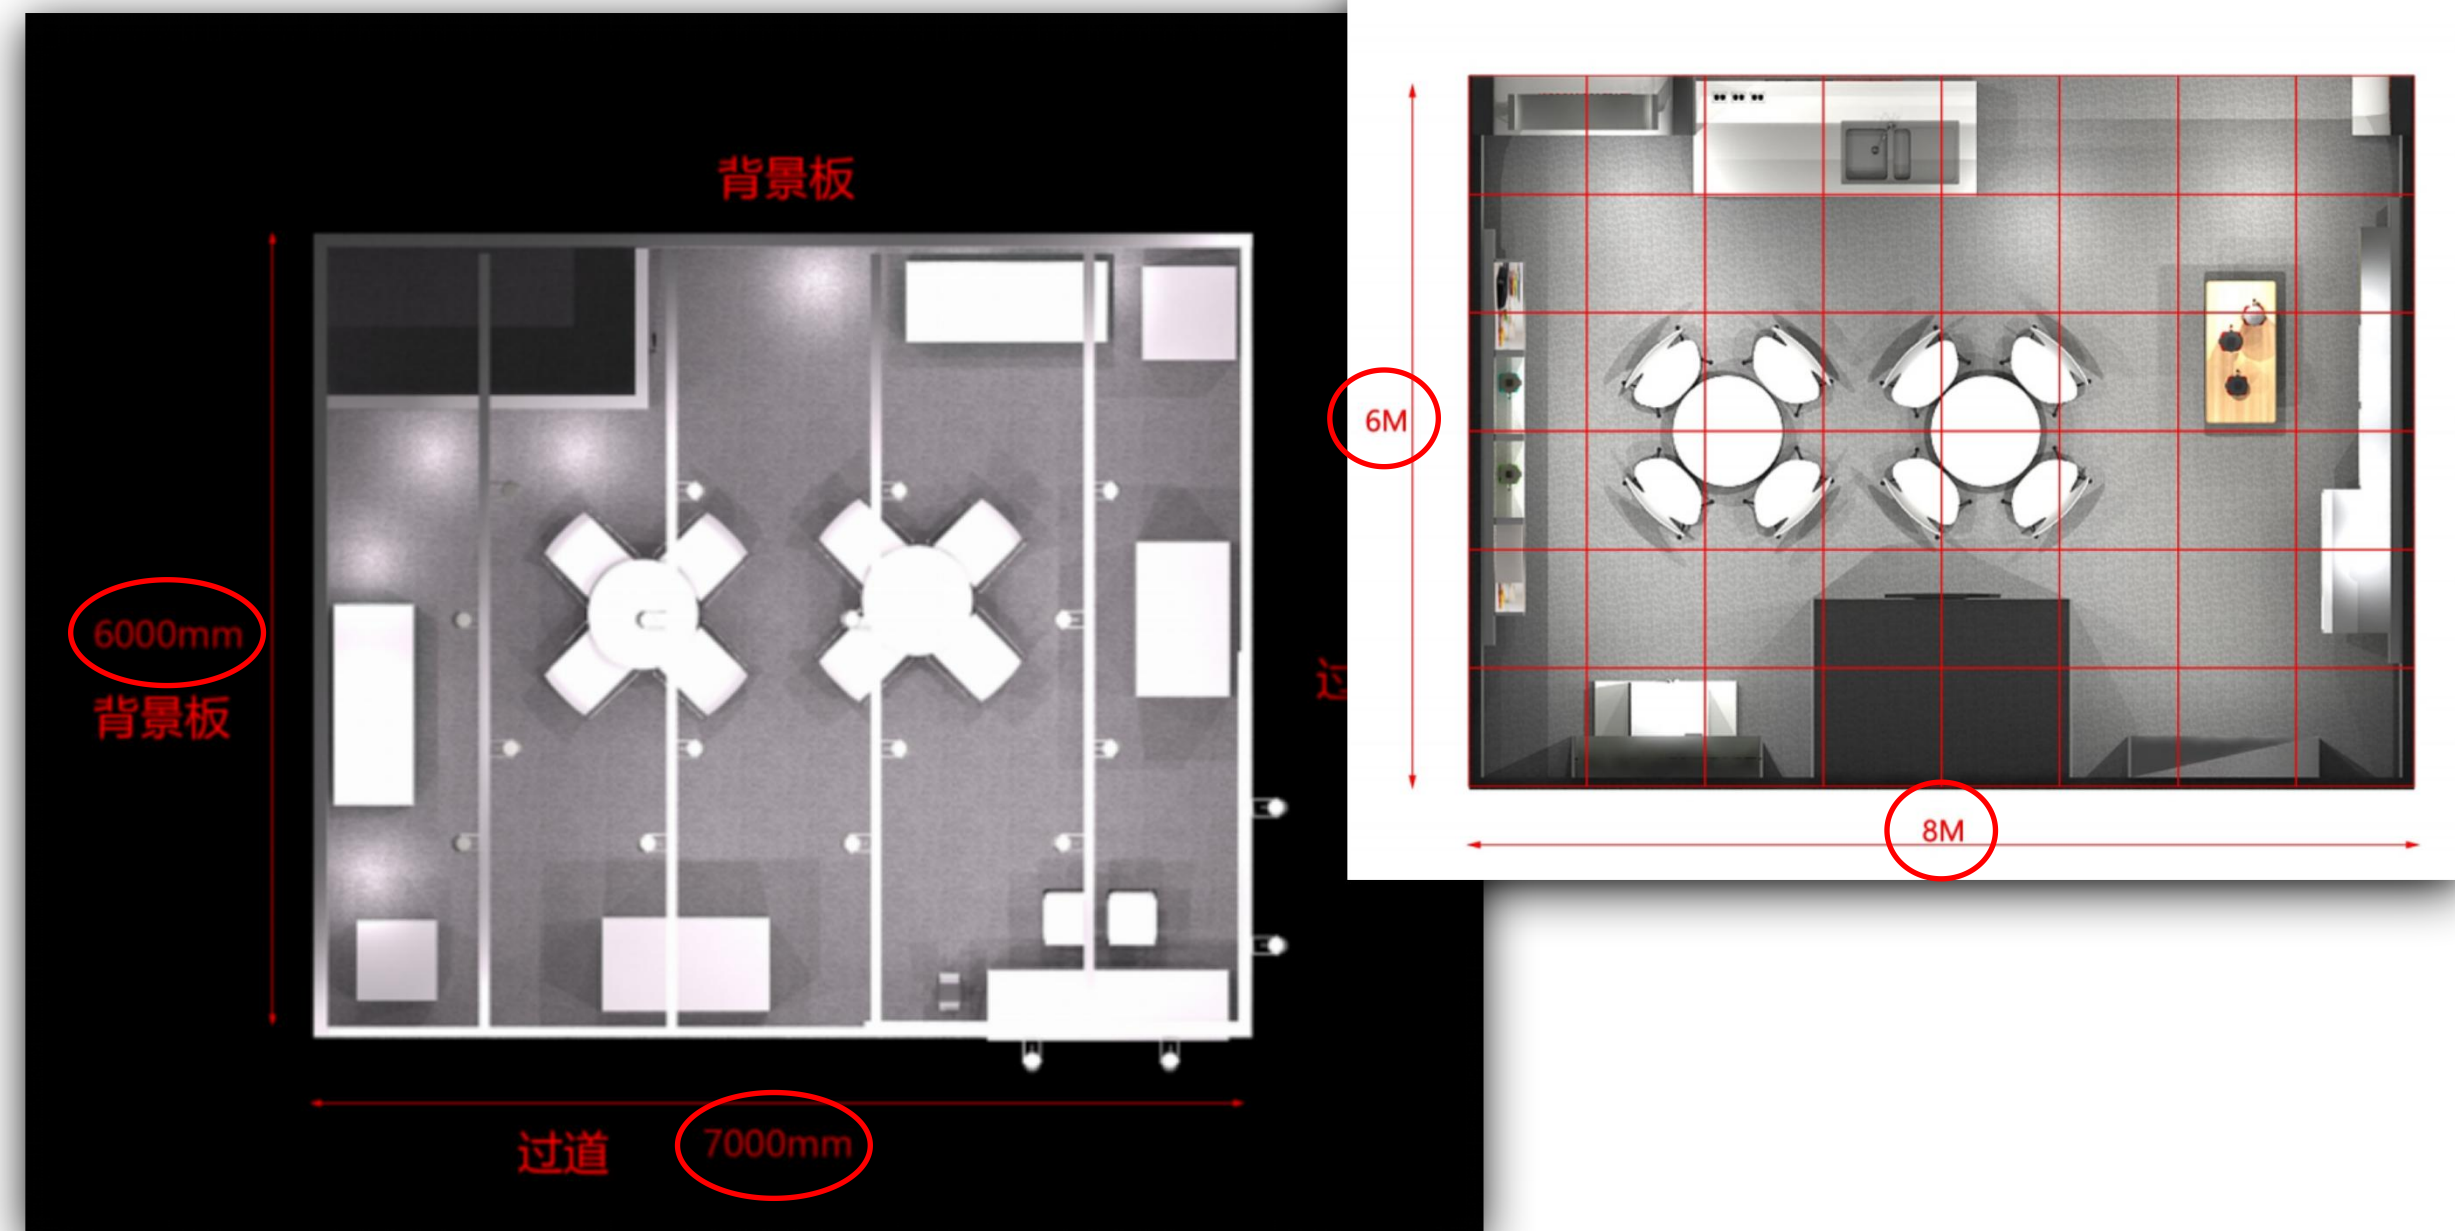

立面图

展台立面图（正背面，两侧面）


- 任何展台结构或展品（公司名称、标志、灯箱和海报）禁止超出展位边界
- 请在效果图中用数字标注展台的最高点（墙体结构、立柱、logo字等）

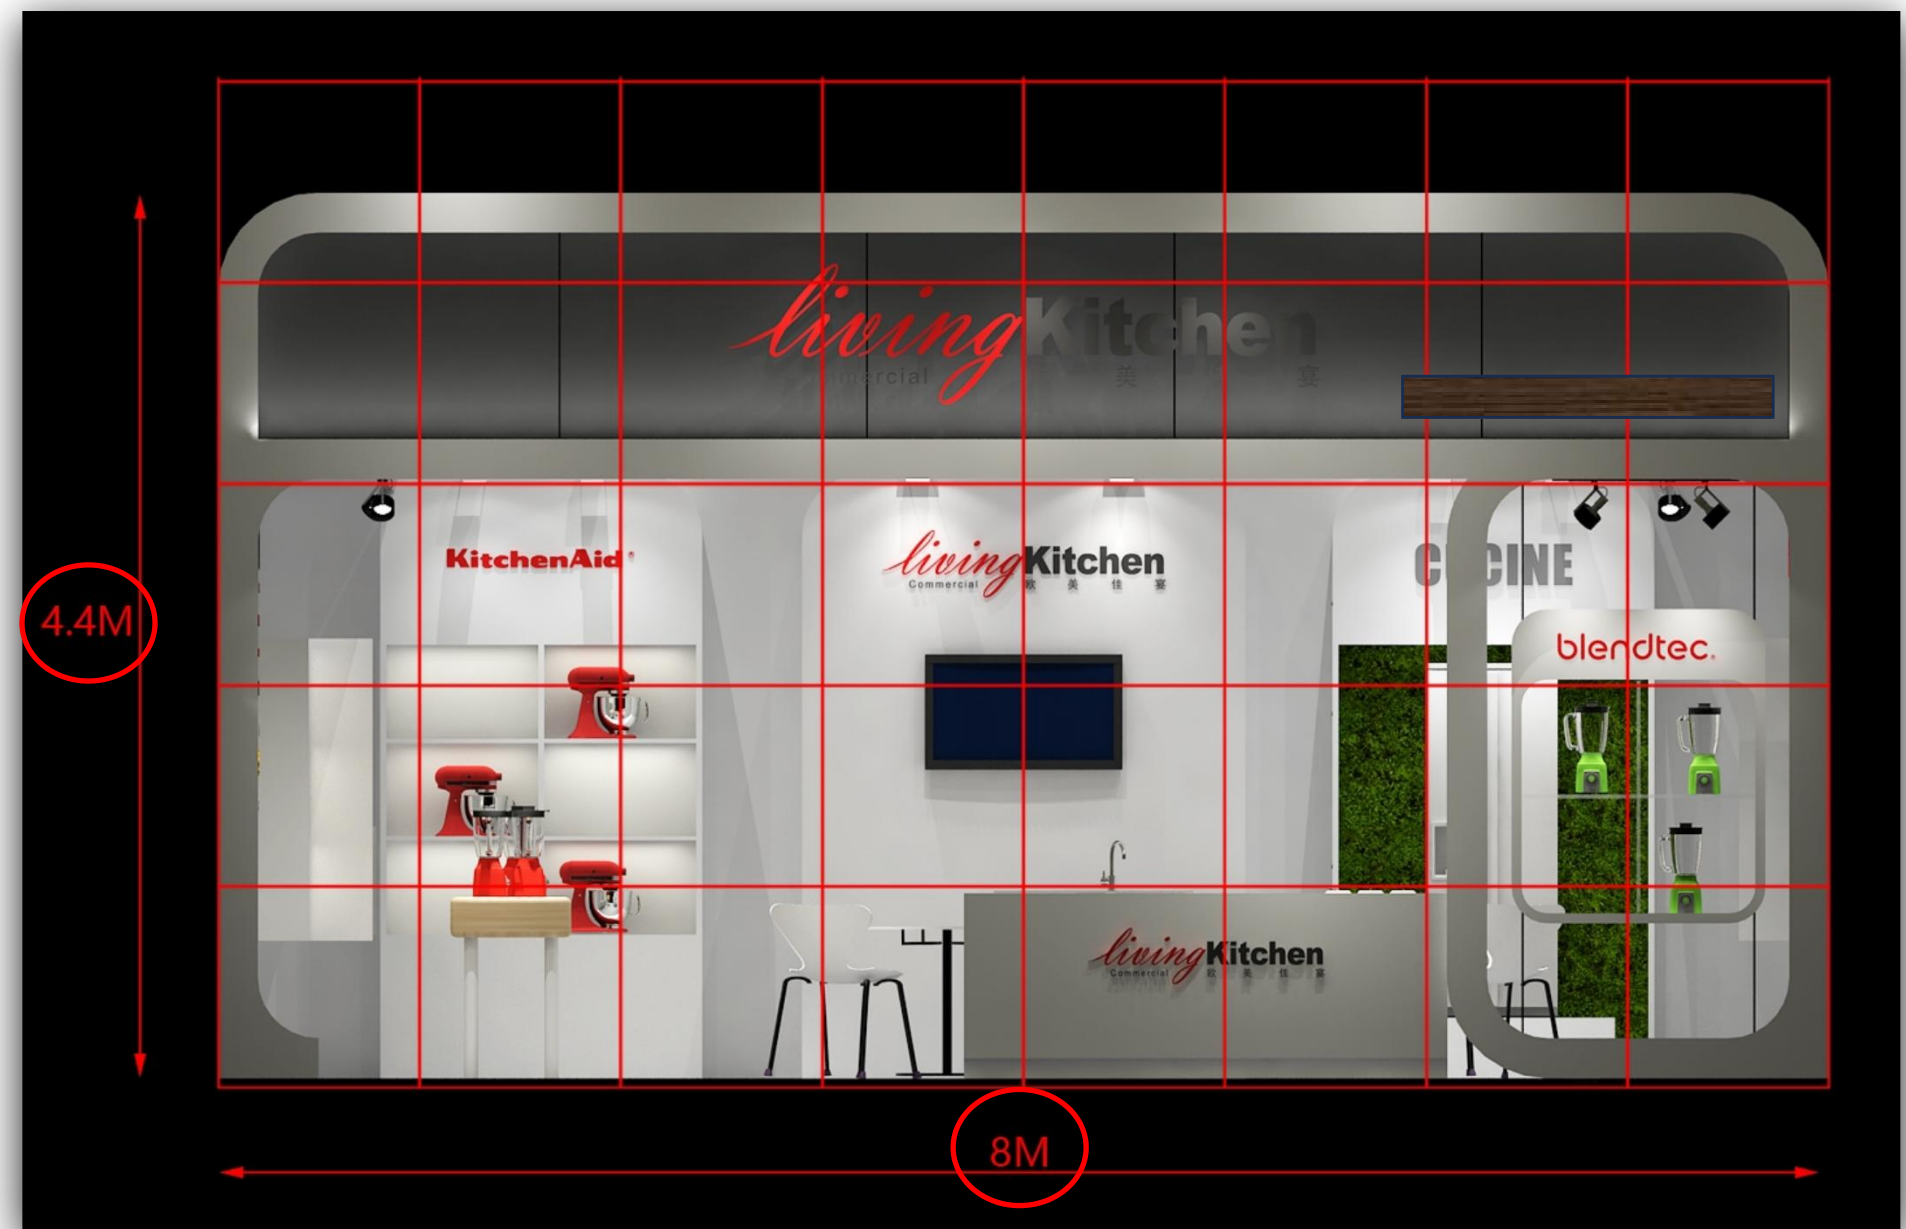

搭建材质说明图


展位搭建材质说明

- 包含展台主体结构、墙体、墙面、地面、装饰性材料等
- 搭建展位或其它建筑所使用的材料应为中华人民共和国和上海市消防安全法规所规定的非易燃物且燃烧扩散率不低于B1级, **材质图上需标注“所有材料均符合B1级防火标准”**
- **应消防管理部门要求, 展位储藏室不得封顶, 如有请标注“储藏室不封顶”或“展位无储藏室”**
- **展位如有地毯需提供地毯阻燃报告**

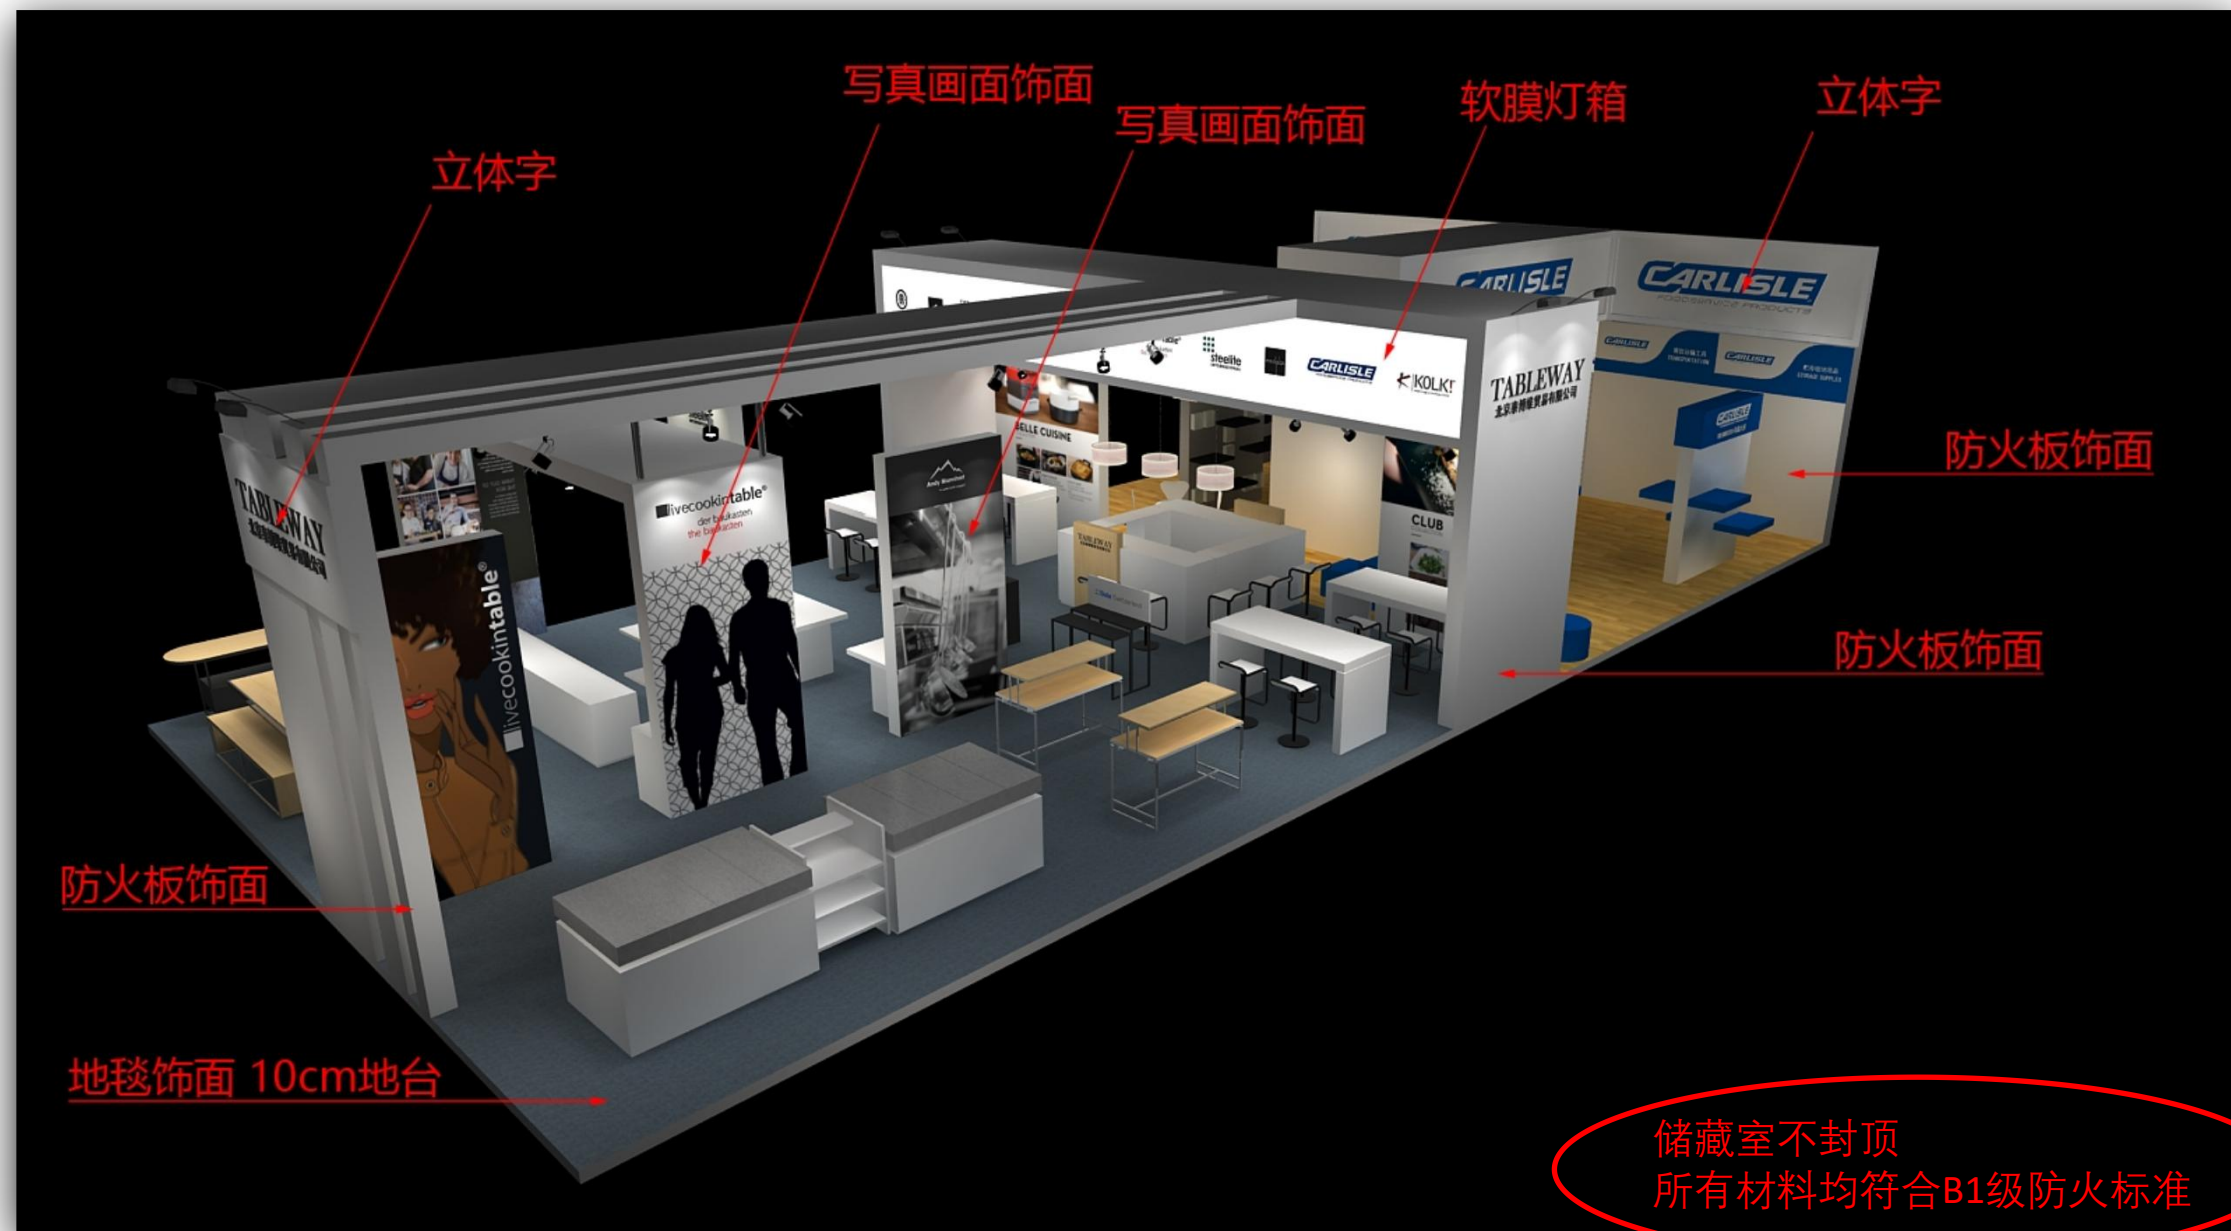

展位电气分布说明

- 说明所使用的灯具，插座，规格，种类及安装位置，电箱具体位置等
- 现场所有电箱需外露上墙，不得安置在封闭空间内

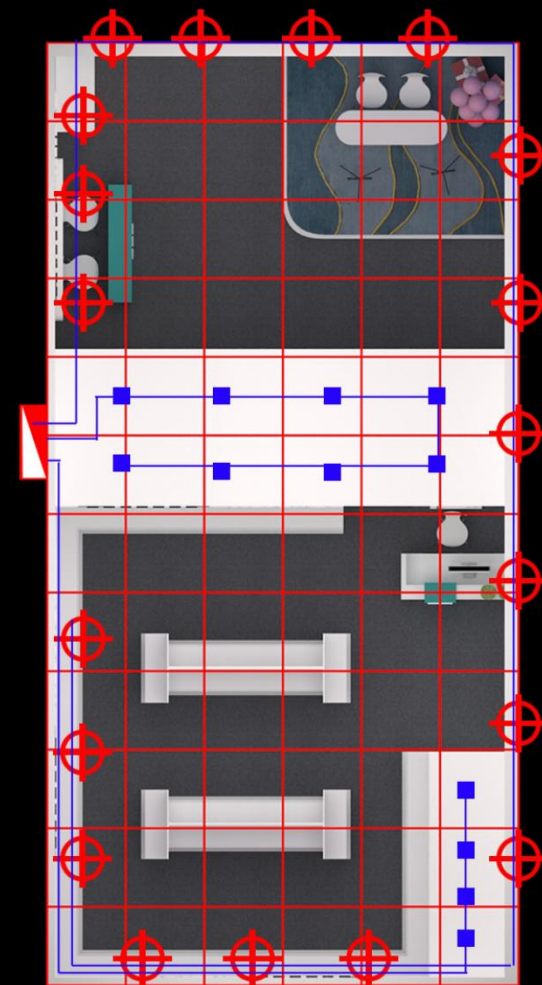

照明配电箱：380v15A

长臂射灯

面积：12*6=72平方，四周通道没有展位

筒灯

电路图

配电系统图

展位用电量说明

- 说明用电总功率，总开关额定电流/电压，采用电线规格型号和敷设方式及展位用电量计算书
- 照明用电和动力用电分开申请，不得混用
- 现场所有电箱需外露上墙，不得安置在封闭空间内

